

FAÇADE NORD

MODULE MAISON 2.L

REZ-DE-CHAUSSÉE

01. ENTRÉE	02.60 m ²
02. WC	01.80 m ²
03. CHAMBRE	10.55 m ²
04. SALLE DE BAIN	04.95 m ²
05. SÉJOUR	30.20 m ²
ESCALIER	03.95 m ²

TOTALE Surface utile interior
TOTALE Surface bâtie

TERRASSE 09.40 m²

JARDIN

LOT 005 41.82 m²
LOT 006 73.86 m²

MODULE MAISON 2.L

PREMIER ÉTAGE

01. PETIT SALON	13.65 m ²
02. CHAMBRE	10.30 m ²
03. CHAMBRE	10.45 m ²
04. CHAMBRE	10.55 m ²
05. SALLE DE BAIN	04.60 m ²
ESCALIER	00.40 m ²


TOTALE Surface utile interior
TOTALE Surface bâtie

TERRASSE 07.10 m²




SITE PLAN

FAÇADE NORD

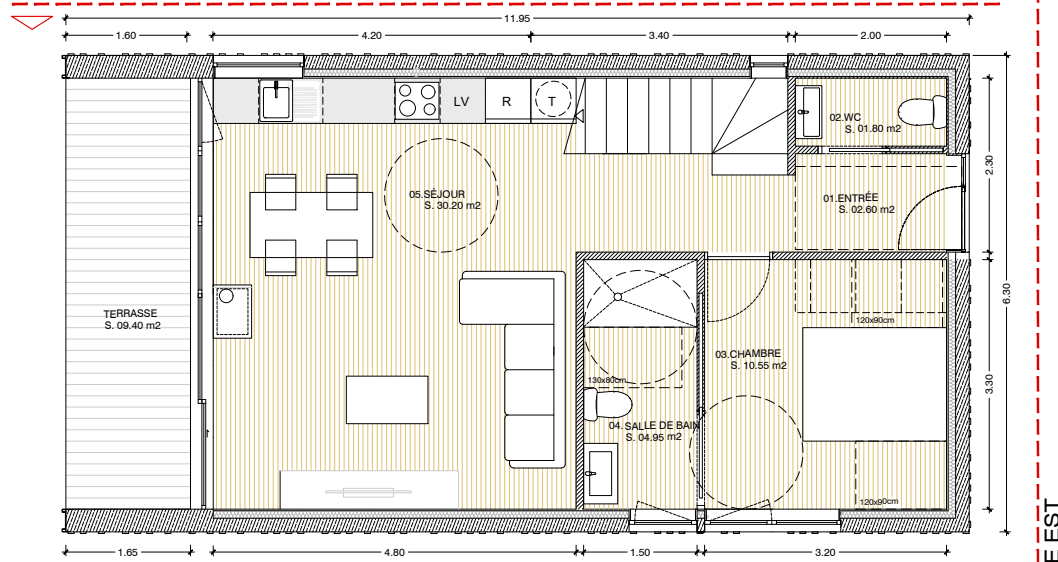

REZ-DE-CHAUSSÉE

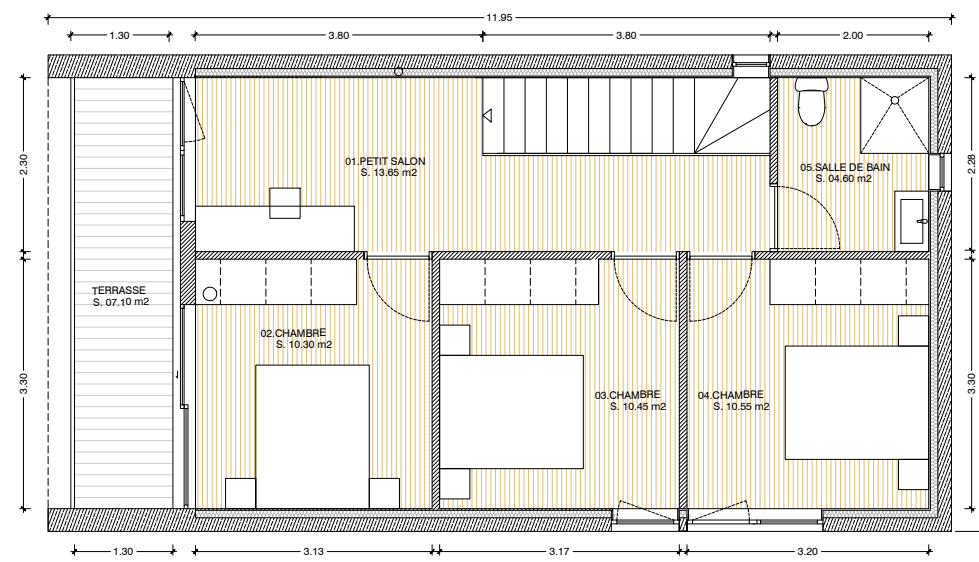


PREMIER ÉTAGE

FAÇADE OUEST


FAÇADE EST

FAÇADE SUD


REZ-DE-CHAUSSÉE

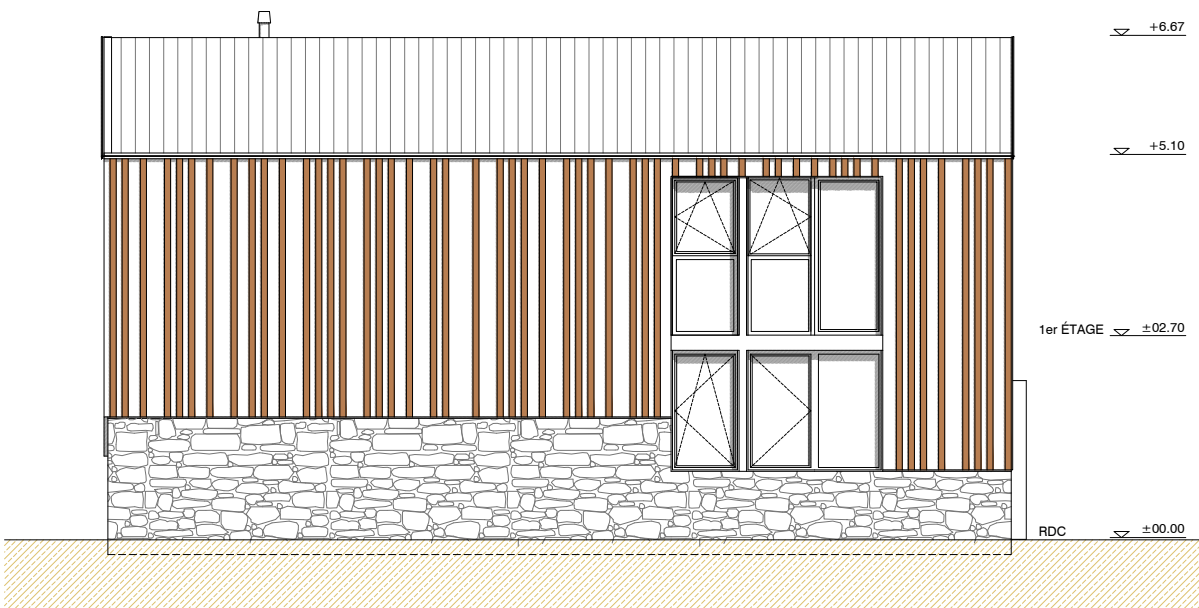

FAÇADE SUD

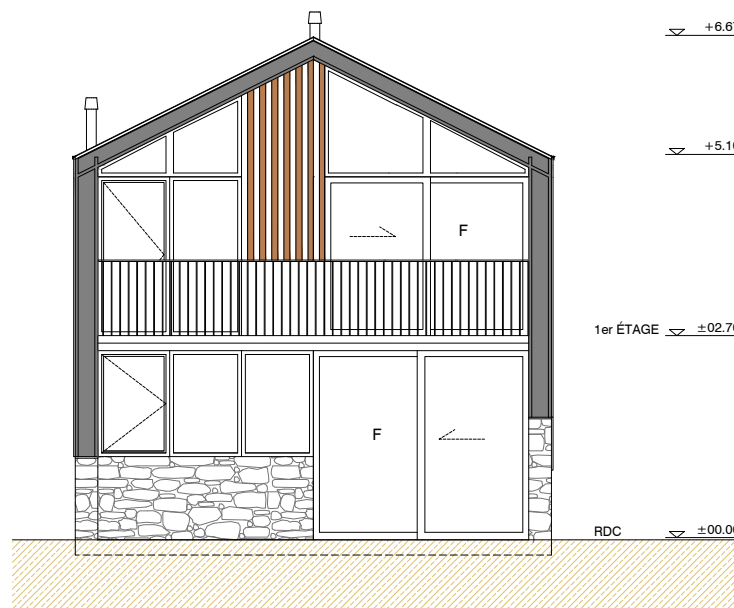

FAÇADE OUEST

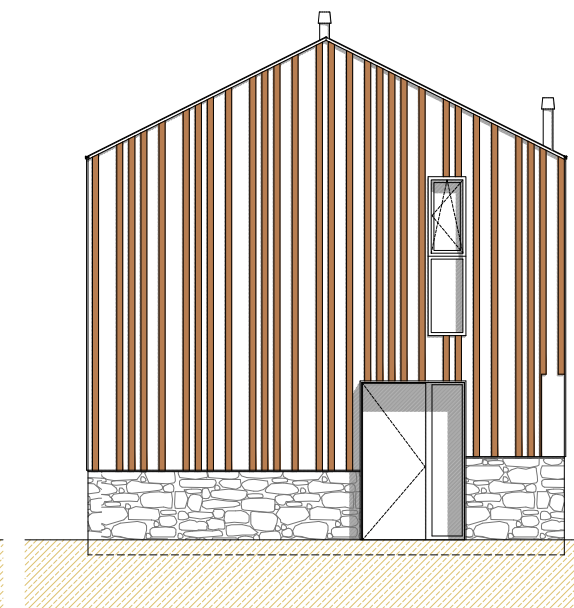

FAÇADE EST

TITRE DU PROJET
**LE PROJET DE BASE DE
23 LOGEMENTS
PLETA NORD**

SITE
PLETA NORD
66340 - OSSÉJA
FRANCE

DATE
MAI 2022

TITRE DU PLAN
**MODULE MAISON L
PLANTES
FAÇADES**

ÉCHELLE PLAN
A3: 1/100

M_L

PROMOTEUR

ECLAIR

ARCHITECT

ALBERT ARÀJOL i ALET - architect

VISA

MODULE MAISON 2.L

REZ-DE-CHAUSSÉE

01. ENTRÉE	02.60 m ²
02. WC	01.80 m ²
03. CHAMBRE	10.55 m ²
04. SALLE DE BAIN	04.95 m ²
05. SÉJOUR	30.20 m ²
ESCALIER	03.95 m ²

TOTALE Surface utile interior	54.05 m ²
TOTALE Surface bâtie	65.90 m ²

TERRASSE	09.40 m ²
----------	----------------------

JARDIN

LOT 005	41.82 m ²
LOT 006	73.86 m ²

MODULE MAISON 2.L

PREMIER ÉTAGE


01. PETIT SALON	13.65 m ²
02. CHAMBRE	10.30 m ²
03. CHAMBRE	10.45 m ²
04. CHAMBRE	10.55 m ²
05. SALLE DE BAIN	04.80 m ²
ESCALIER	00.40 m ²

TOTALE Surface utile interior	49.95 m ²
TOTALE Surface bâtie	66.15 m ²

TERRASSE	07.10 m ²
----------	----------------------



SITE PLAN

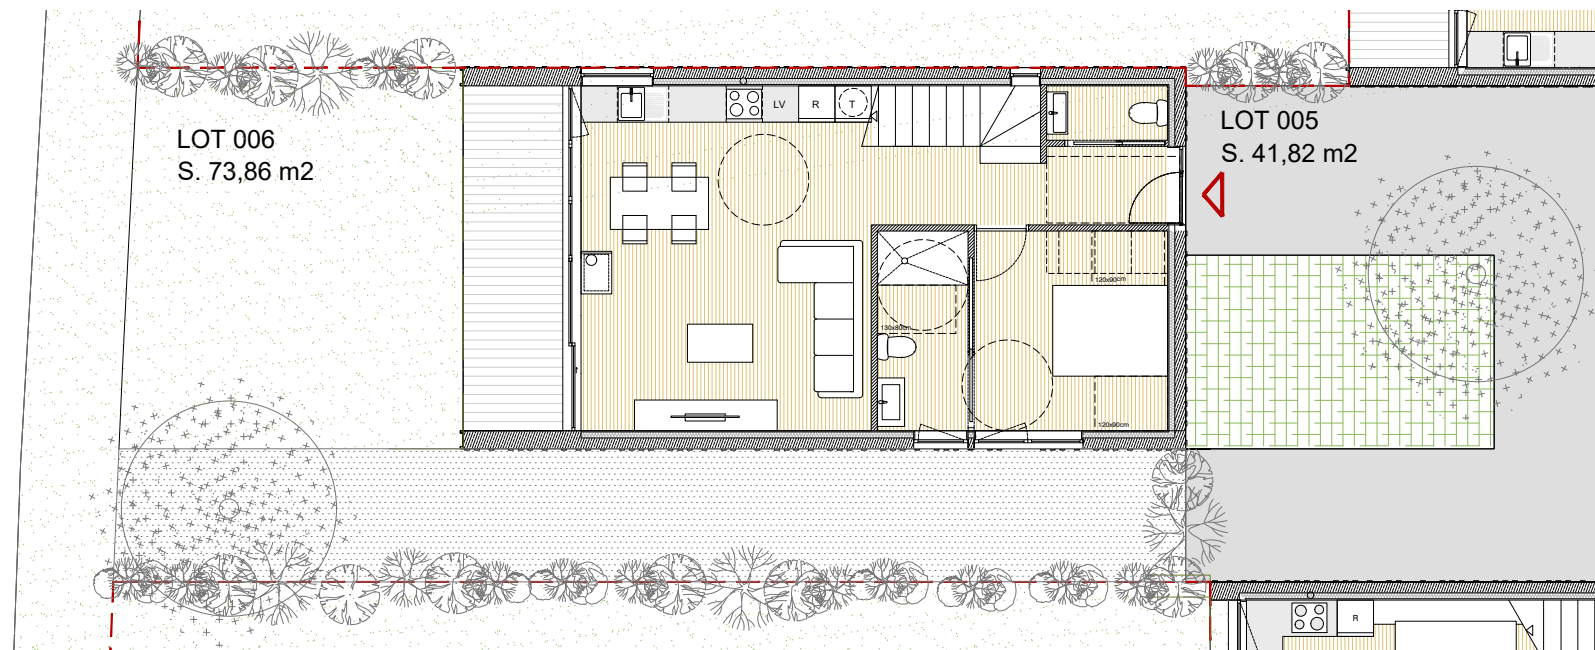

TITRE DU PROJET

LE PROJET DE BASE DE
23 LOGEMENTS
PLETA NORD

SITE

PLETA NORD
66340 - OSSÉJA
FRANCE

DATE

MAI 2022

TITRE DU PLAN

MODULE MAISON 2.L
REZ-DE-CHAUSSÉE

ÉCHELLE

A3: 1/125

PLAN

M_2.L

PROMOTEUR

ECLAIR

ARCHITECT

ALBERT ARÀJOL | ALET - architect

VISA